



ELEWACJA FRONTOWA

BALE DREWNIANE ORAZ DESKI ELEWACYJNE  
np. SOSNOWE IMPREGNOWANE NP. "REMMERS"  
HK-LASUR 2263



DESKI ELEWACYJNE  
np. SOSNOWE IMPREGNOWANE NP. "REMMERS"  
HK-LASUR DĄB RUSTYKALNY




WSZYSTKIE OBRÓBKI BLACHARSKIE CZYLI: OKAP, RYNNY  
RURY SPUSTOWE, PARAPETY ZEWNĘTRZNE OKIEN, KOMINY  
ITD. Z BLACHY TYTANOWO - CYNKOWEJ f&I 9007

OKNA PCV , LAMINAT W KOLORZE JAK DESKI ELEWACYJNE  
NP. "REMMERS" HK-LASUR 2268-8542

DRZWI ZEWNĘTRZNE DREWNIANE  
W KOLORZE JAK DESKI ELEWACYJNE  
NP. "REMMERS" HK-LASUR 2268-8542

DACHÓWKA CERAMICZNA LUB CEMENTOWA W KOLORZE GRAFITOWYM

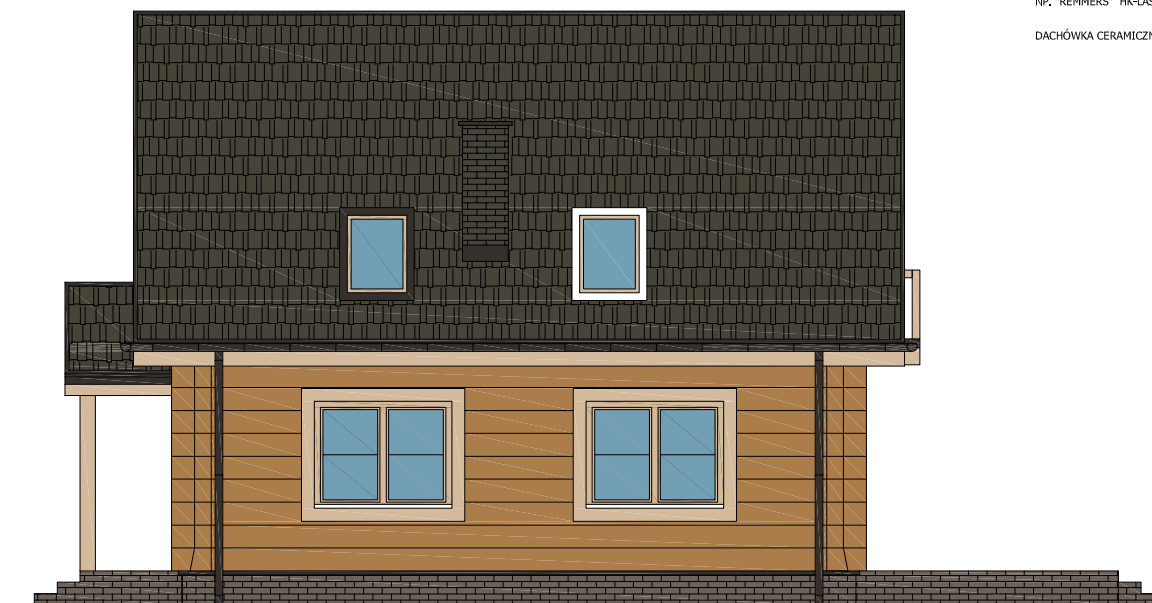

ELEWACJA BOCZNA

DOM " KAROL"  
POW. A: 130,0m<sup>2</sup>

ELEWACJE KOLOR 1 - SKALA 1:100