


ELEWACJA FRONTOWA

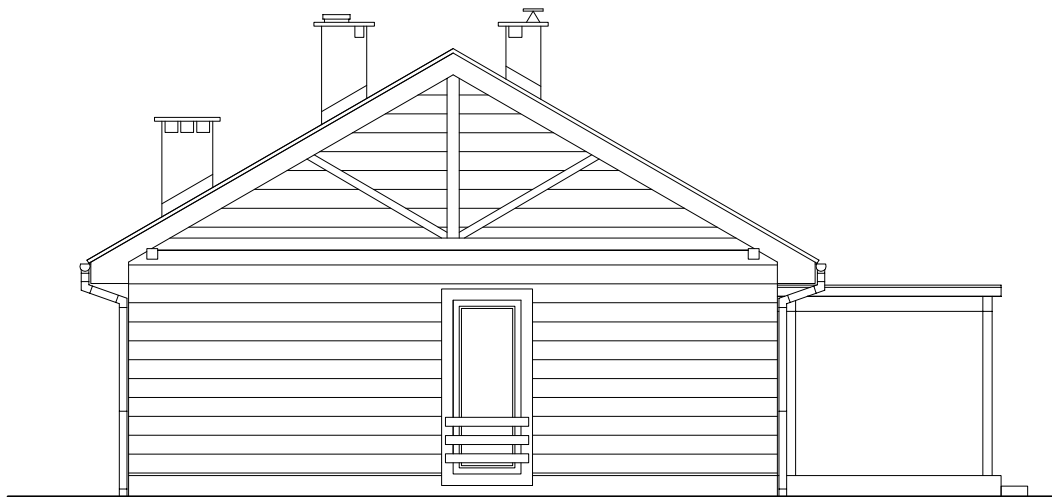

ELEWACJA BOCZNA

DOM " PIOTR"
POW. A: 80,0m²

ELEWACJE 1 - SKALA 1:100