


ELEWACJA BOCZNA

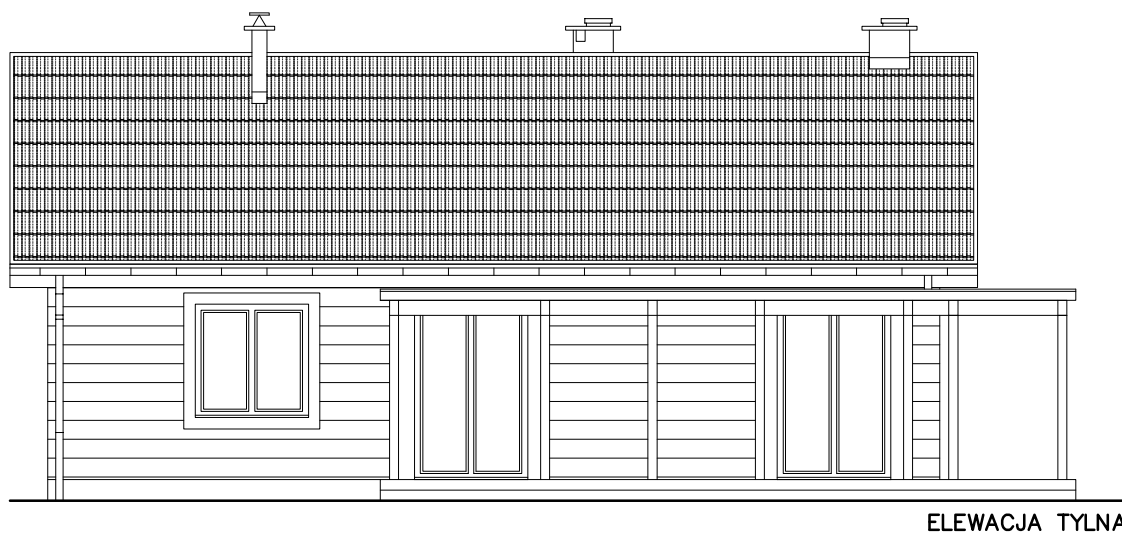

ELEWACJA TYLNA

DOM " PIOTR"
POW. A: 80,0m²

ELEWACJE 2 - SKALA 1:100